

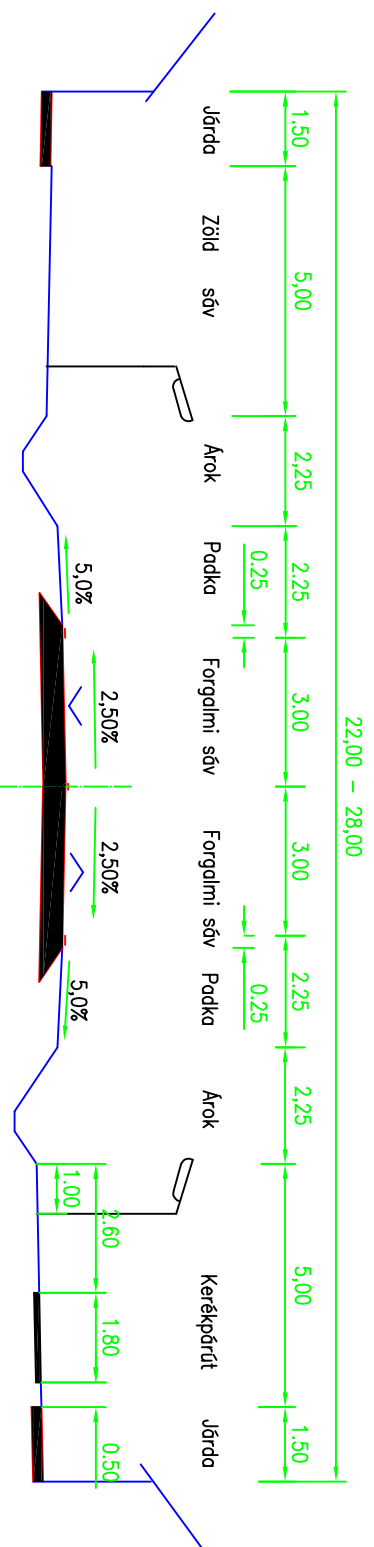


MINTAKERESZTSZELVÉNY A GYŰJTŐ UTAKRÓL

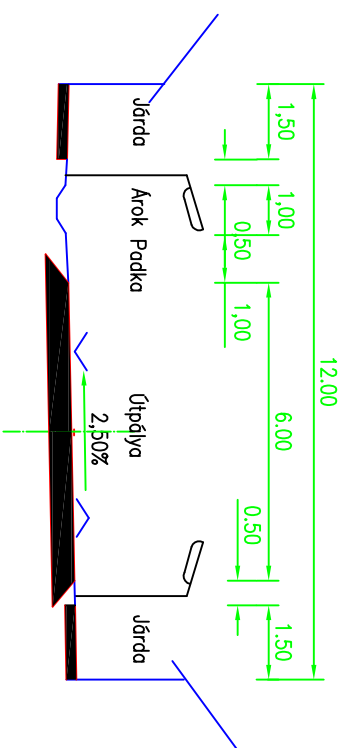

MINTAKERESZTSZELVÉNY A LAKÓ UTAKRÓL

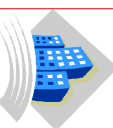

 <p>KISZALOVICS ÉS TÁRSASÁG TELEPÜLÉSTERVEZŐ KFT. 5000 SZOLNOK, SZÁNTÓ KRT. 52. II / 5.</p>		
<p>TISZASÜLY NAGYKÖZSÉG TELEPÜLÉSTERVEZÉSI TERVE KÖZLEKEDÉSI LÉTESÍTMÉNYEK MINTAKERESZTSZELVÉNYEK</p>		
Munka megnevezése	Rajz megnevezése	
Méretarány	M 1 : 100	Dátum
Telepítéstervező	TT-1-16-0238 Kiszalovics István	Telepítéstervező
		Rajzszám
		K-4
		Közelkedés tervező
		K-1-1/16-0007 Szűcs László