

# TISZASÜLY


KÖZSÉG

TELEPÜLÉSRENDÉZÉSI TERVE

M = 1 : 4 000



Közfürdő

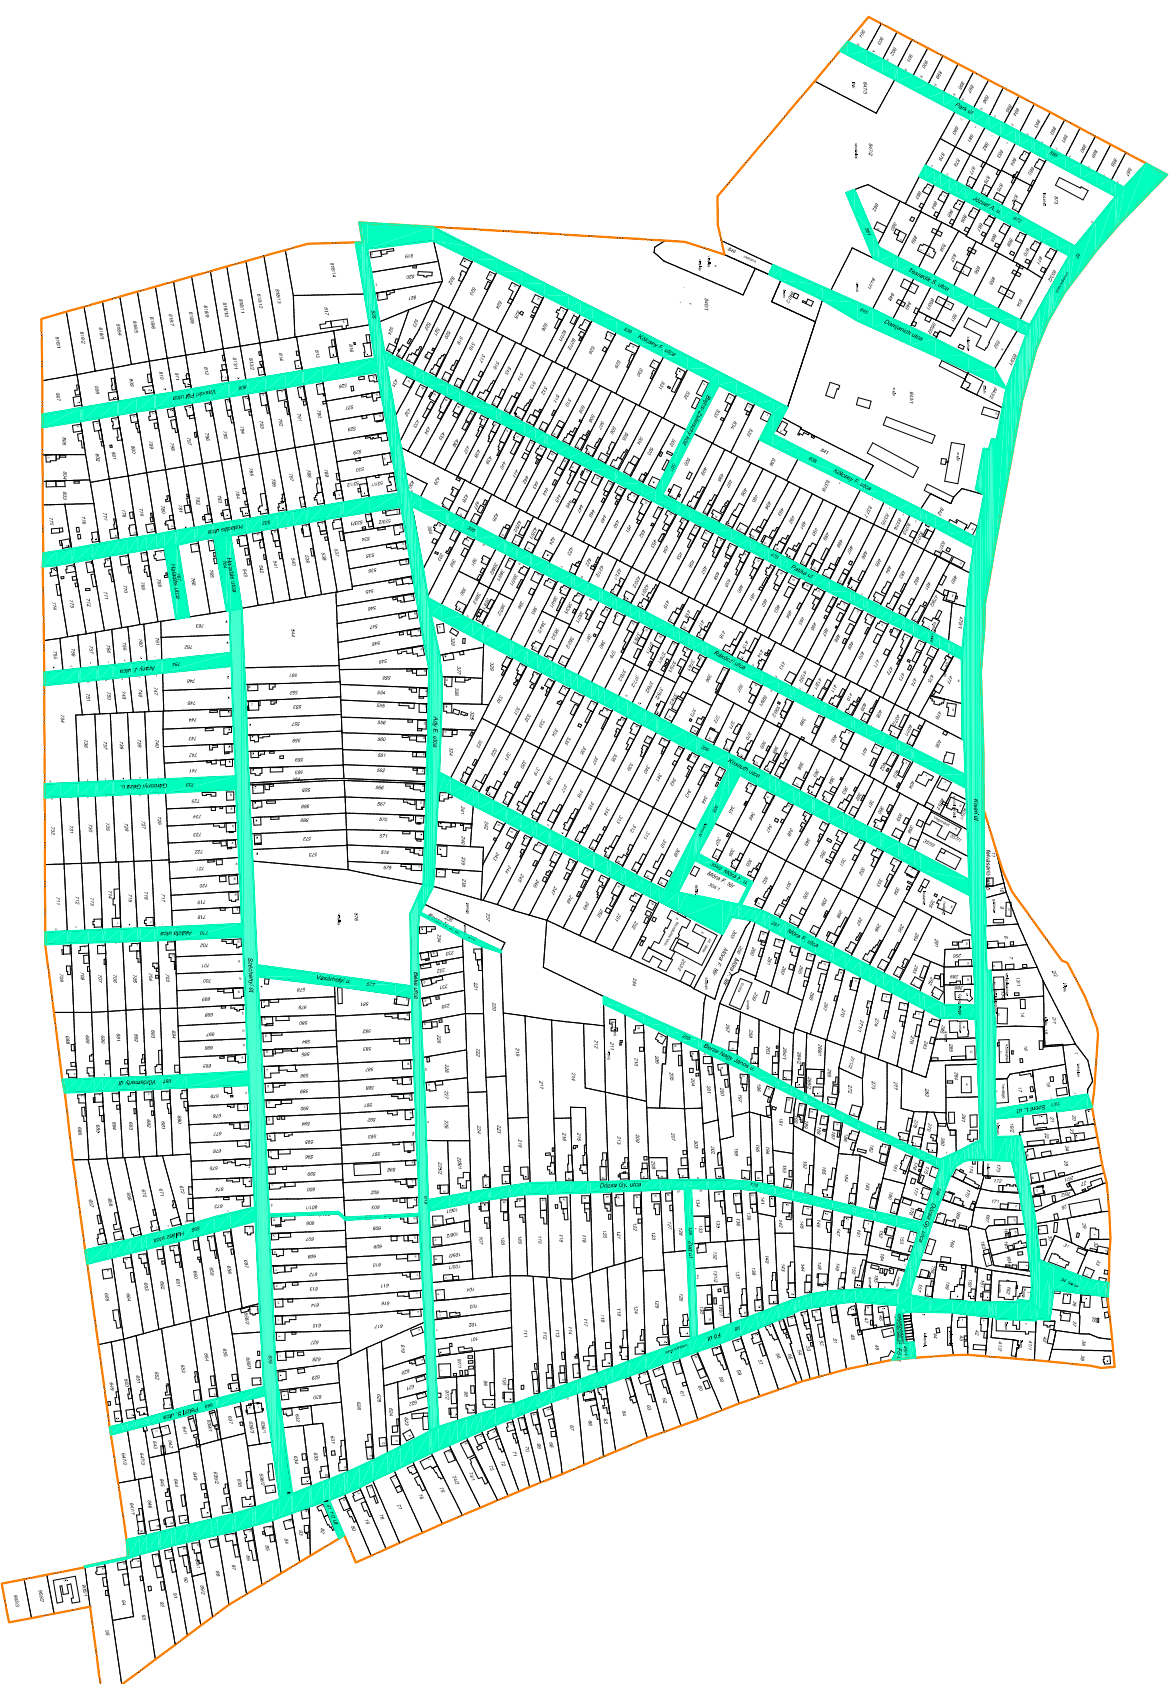

KISZÉLOVICS ÉS TÁRSAI TELEPÜLÉSTERVEZŐKFT.

5000 Székely, Szabó ut. 52. II/5

TISZASÜLY KÖZSÉG TELEPÜLÉSRENDÉZÉSI TERVE

Régi felülvizsgálat

KÖZTERÜLETEK

Ábratípus

M = 1 : 4 000

Székely, 2014. December

KT - 1

Változat

1/1

Teljeskörű felülvizsgálat

2014.09.01

