


TISZASÜLY

KÖZSÉG

TELEPÜLÉSRENDEZÉSI TERVE

M = 1 : 4 000

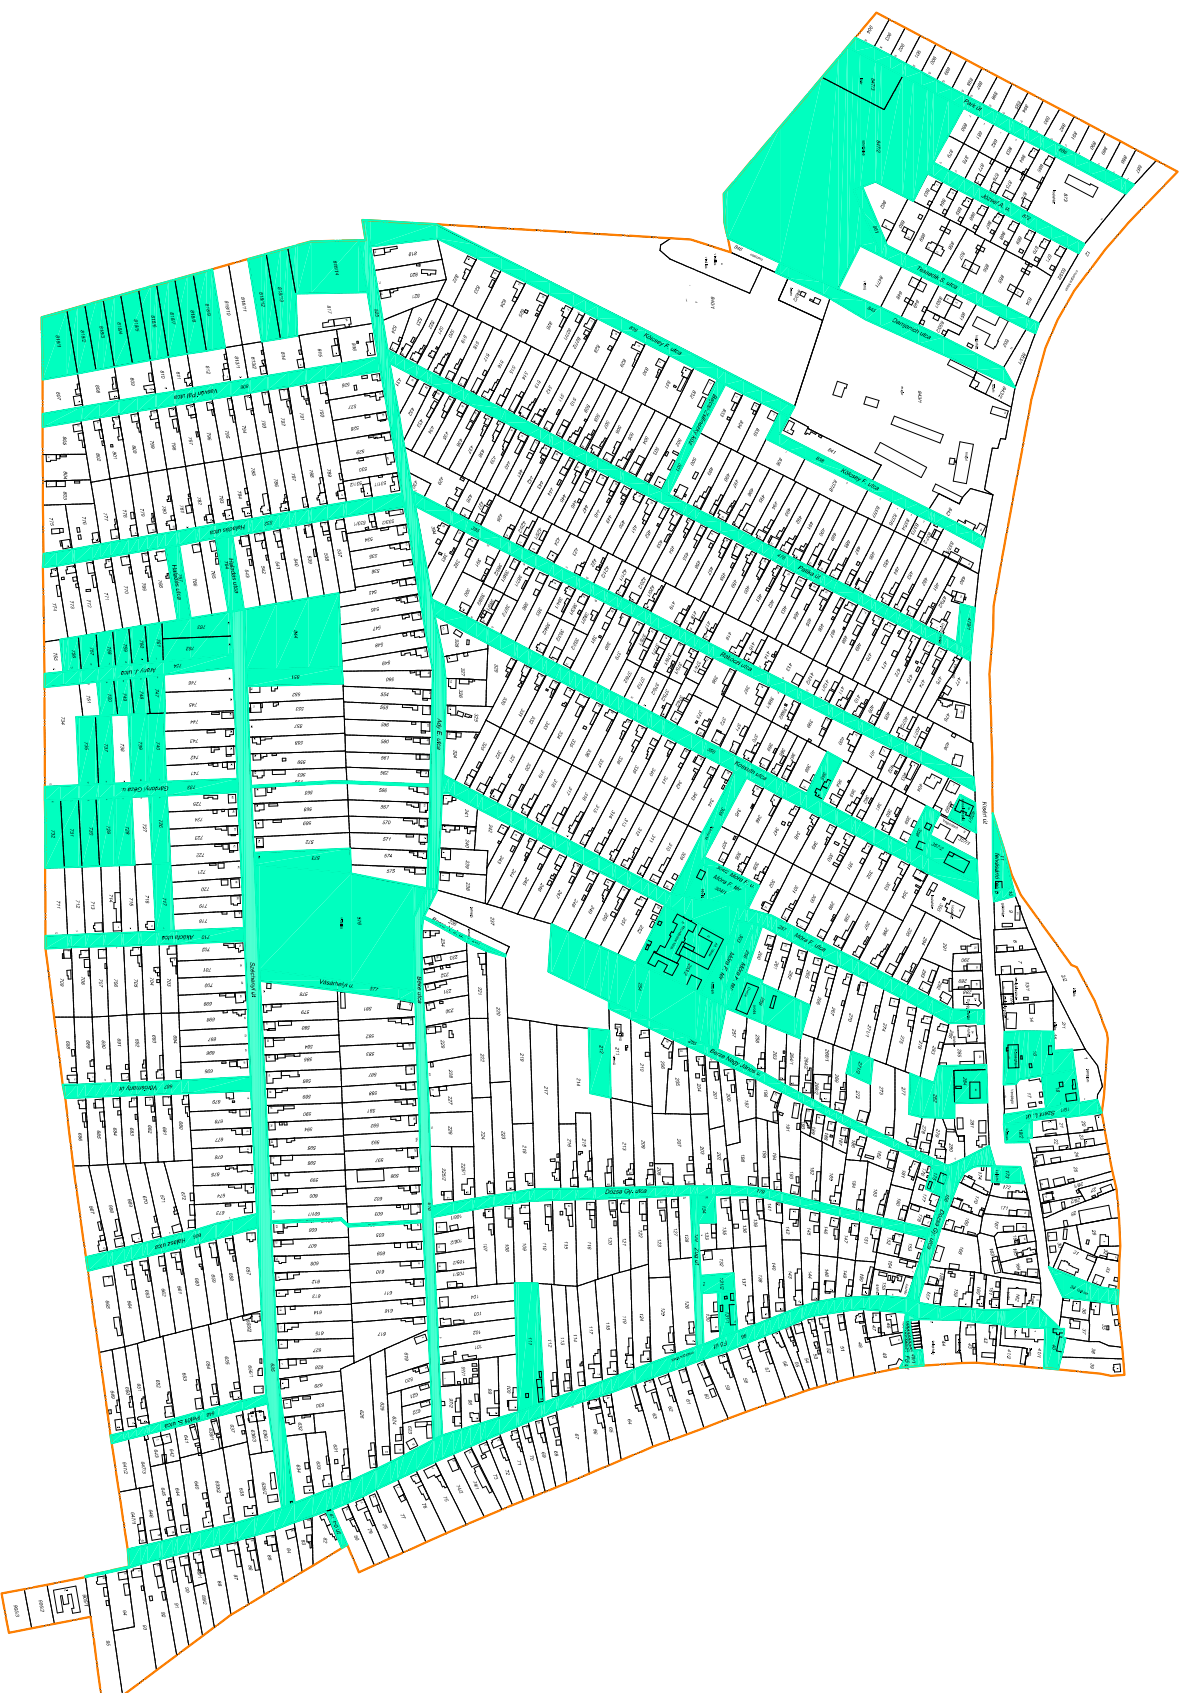

Önkormányzati tulajdonú terület



KISZÉLOVICS ÉS TÁRSASÁ TELEPÜLÉSTERVEZŐ KFT.
5000 Szekes, Száva ut. 52. II/5

TISZASÜLY KÖZSÉG TELEPÜLÉSRENDEZÉSI TERVE

Önkormányzati tulajdonú területek

Alkalmazott Mérnök M. B. 1-1/000	Tervező Szállás, 2014. Munkaszoba	Alkalmazott OT - 1
	Értékelő/ellenőrző Szállás, 2014. Munkaszoba	Szerkesztő/ellenőrző Szállás, 2014. Munkaszoba