

TISZASÜLY



KÖZSÉG


TELEPÜLÉSRENDEZÉSI TERVE

M = 1 : 4 000



Telekterület méretek

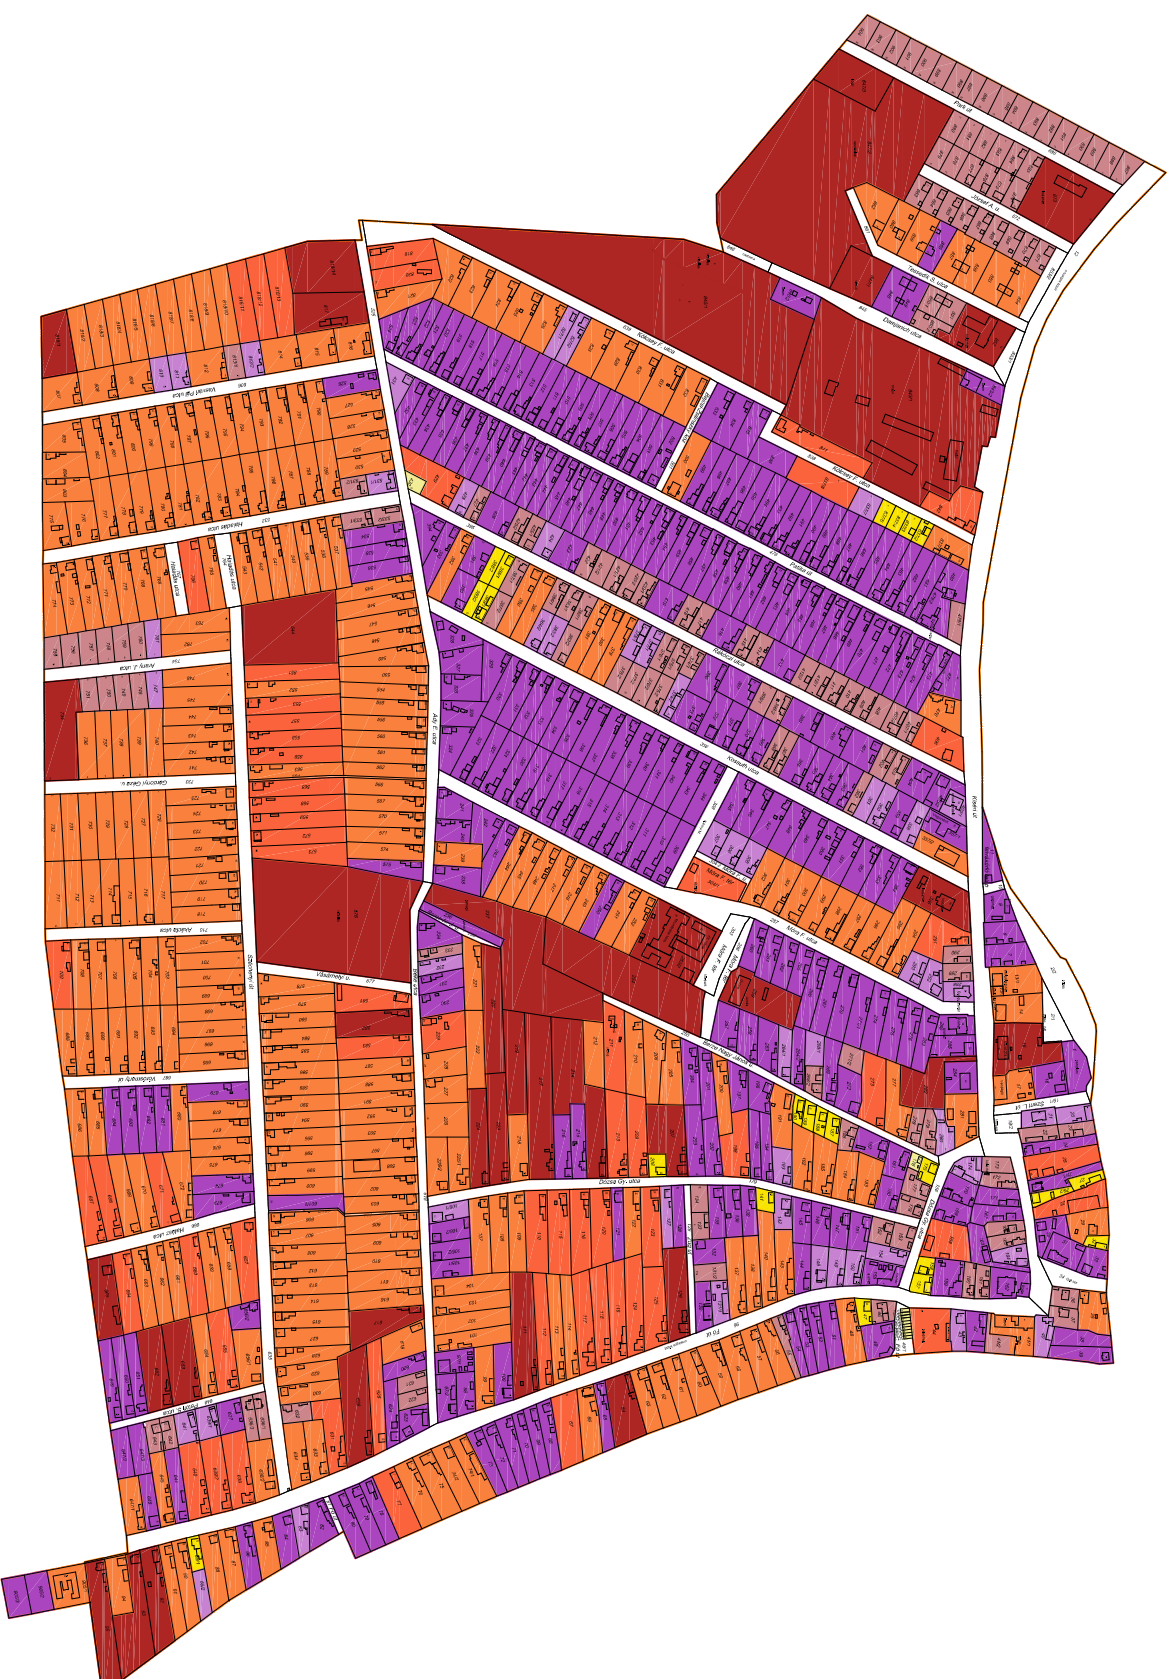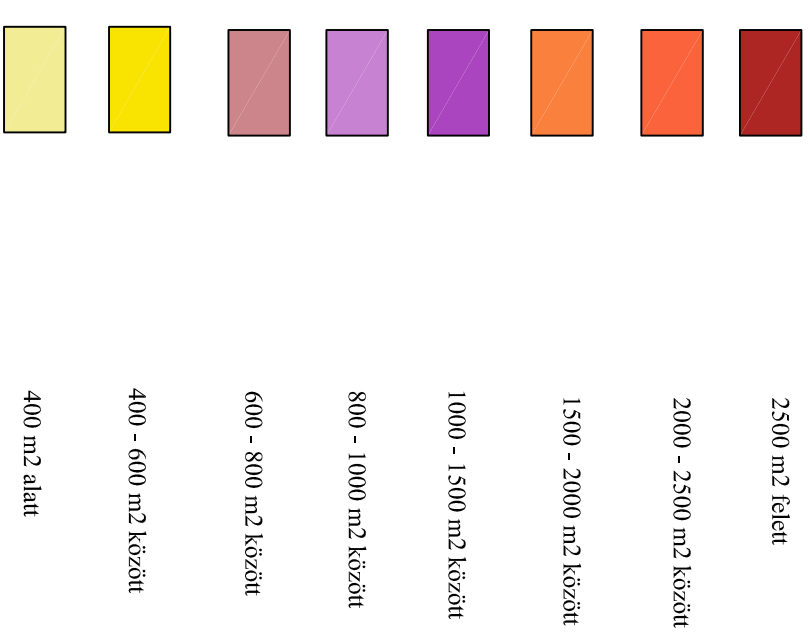

 **KISZÉLDVICS ÉS TÁRSA TELEPÜLÉSTERVEZŐ KFT.**
5000 Sárospatak, Szabó utca 52. III/5

TISZASÜLY KÖZSÉG TELEPÜLÉSRENDEZÉSI TERVE

Telekterületi méretek vizsgálat

Méretarány: 1:4 000
Dátum: 2014. November

Projektvezető:  TM - 1