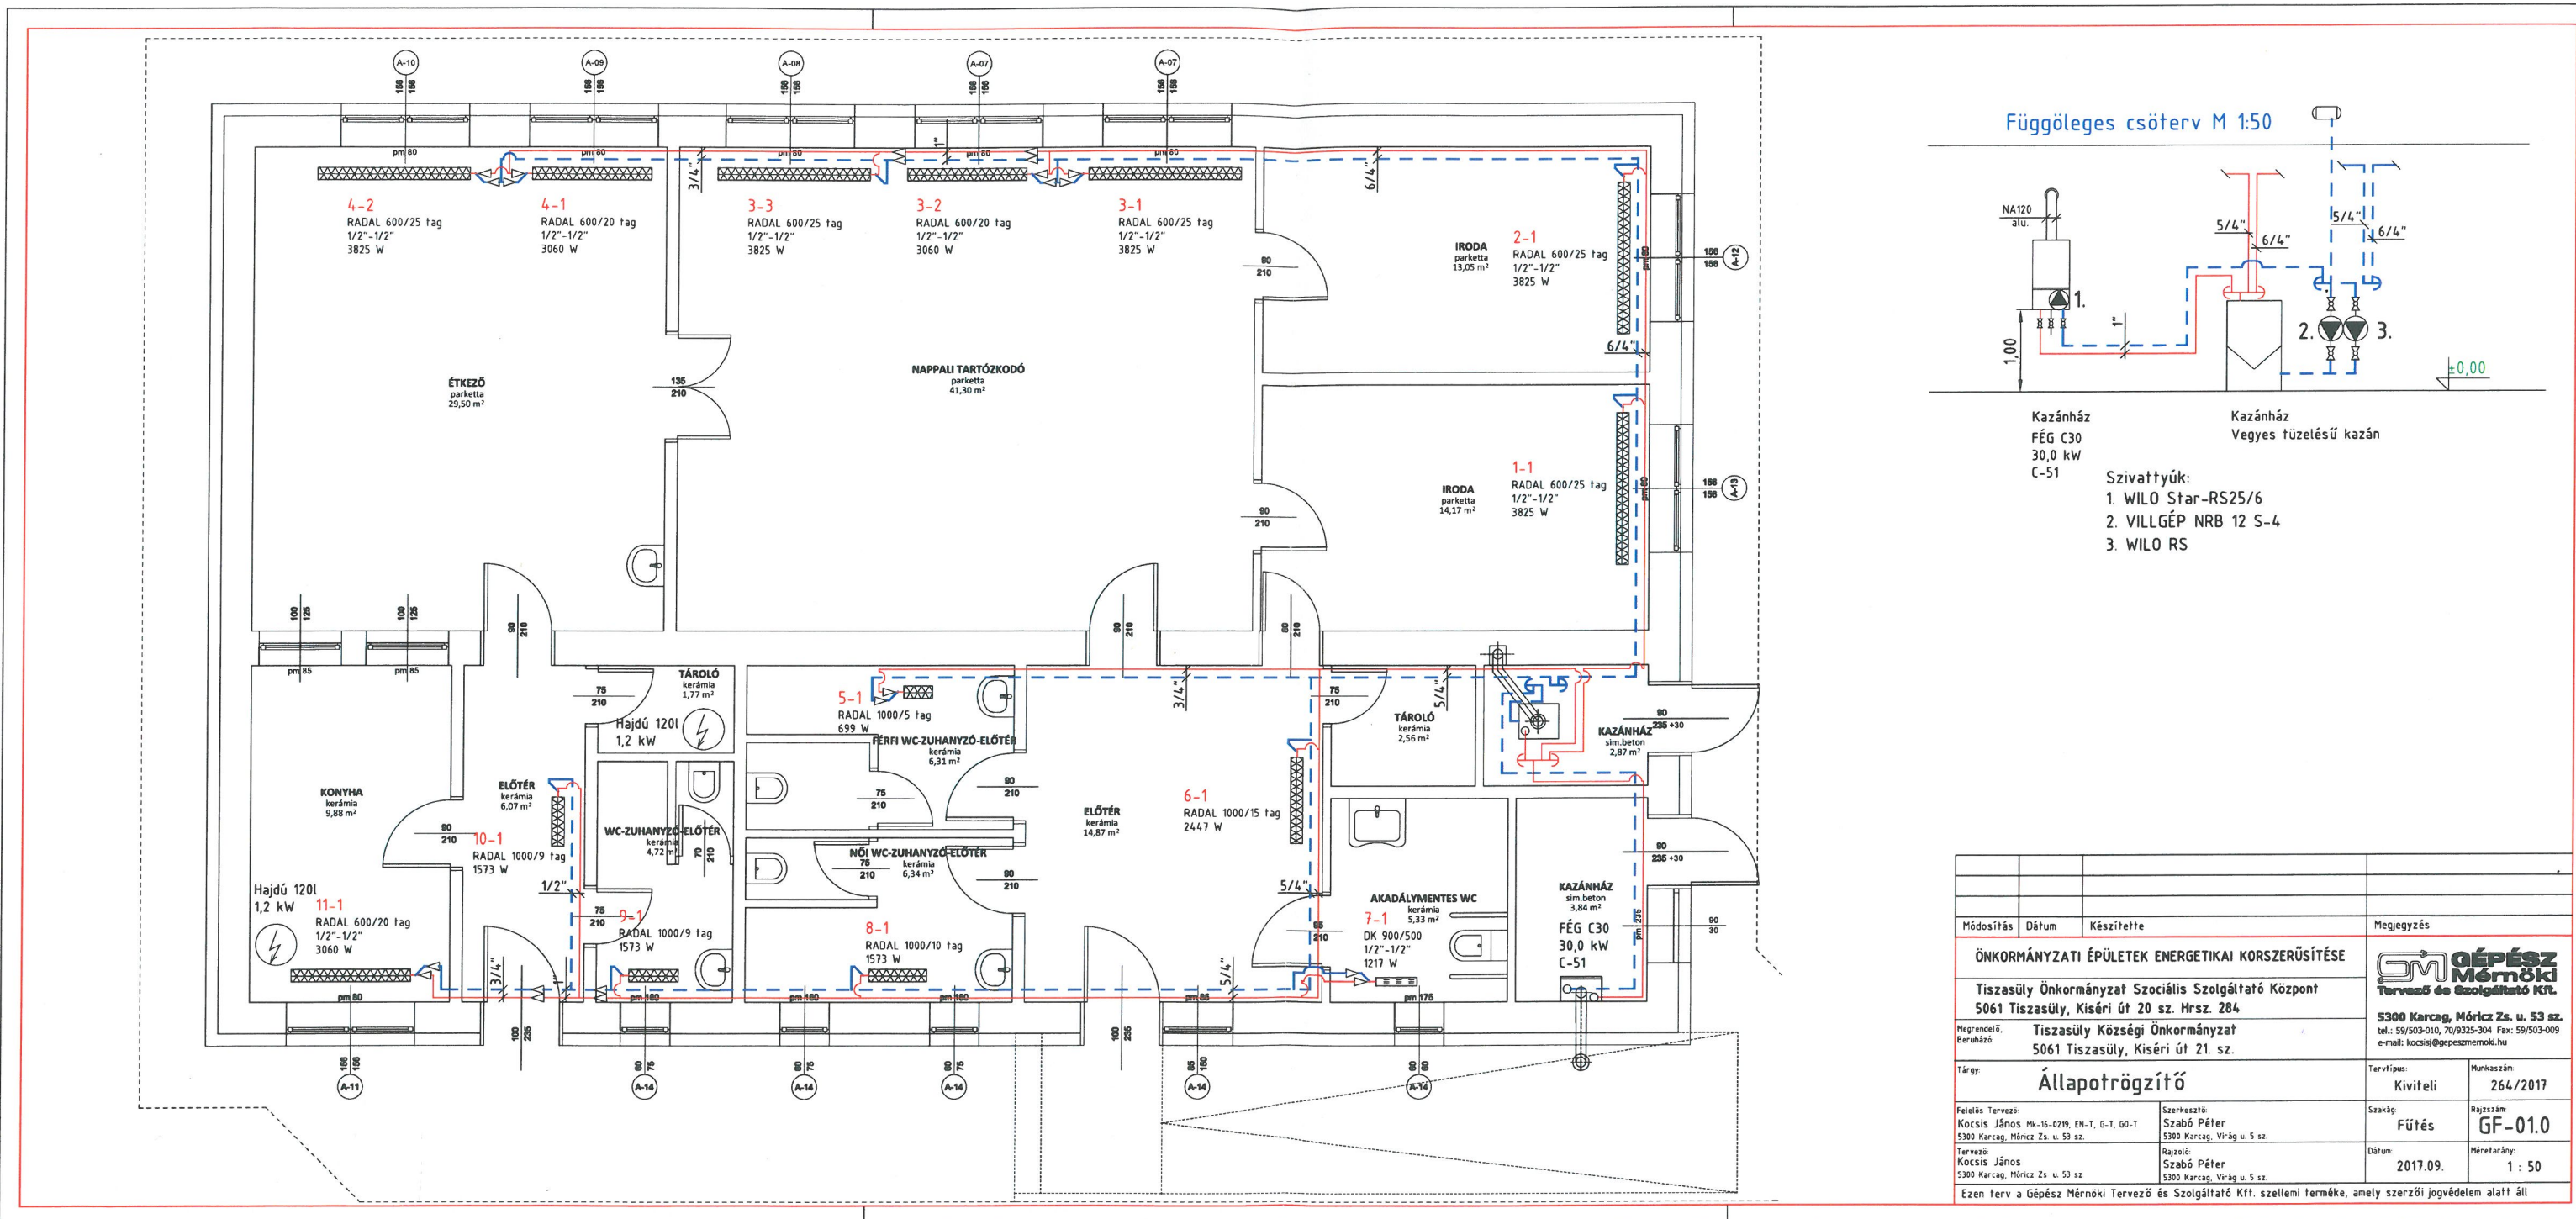


székhely: 5300 Karcag, Mórca Zs. u. 53 sz.
székhely: 5300 Karcag, Virág u. 5 sz.
