TISZASÜLY

KÖZSÉG

TELEPÜLÉSRENDEZÉSI TERVE

M = 1: 4 000

É

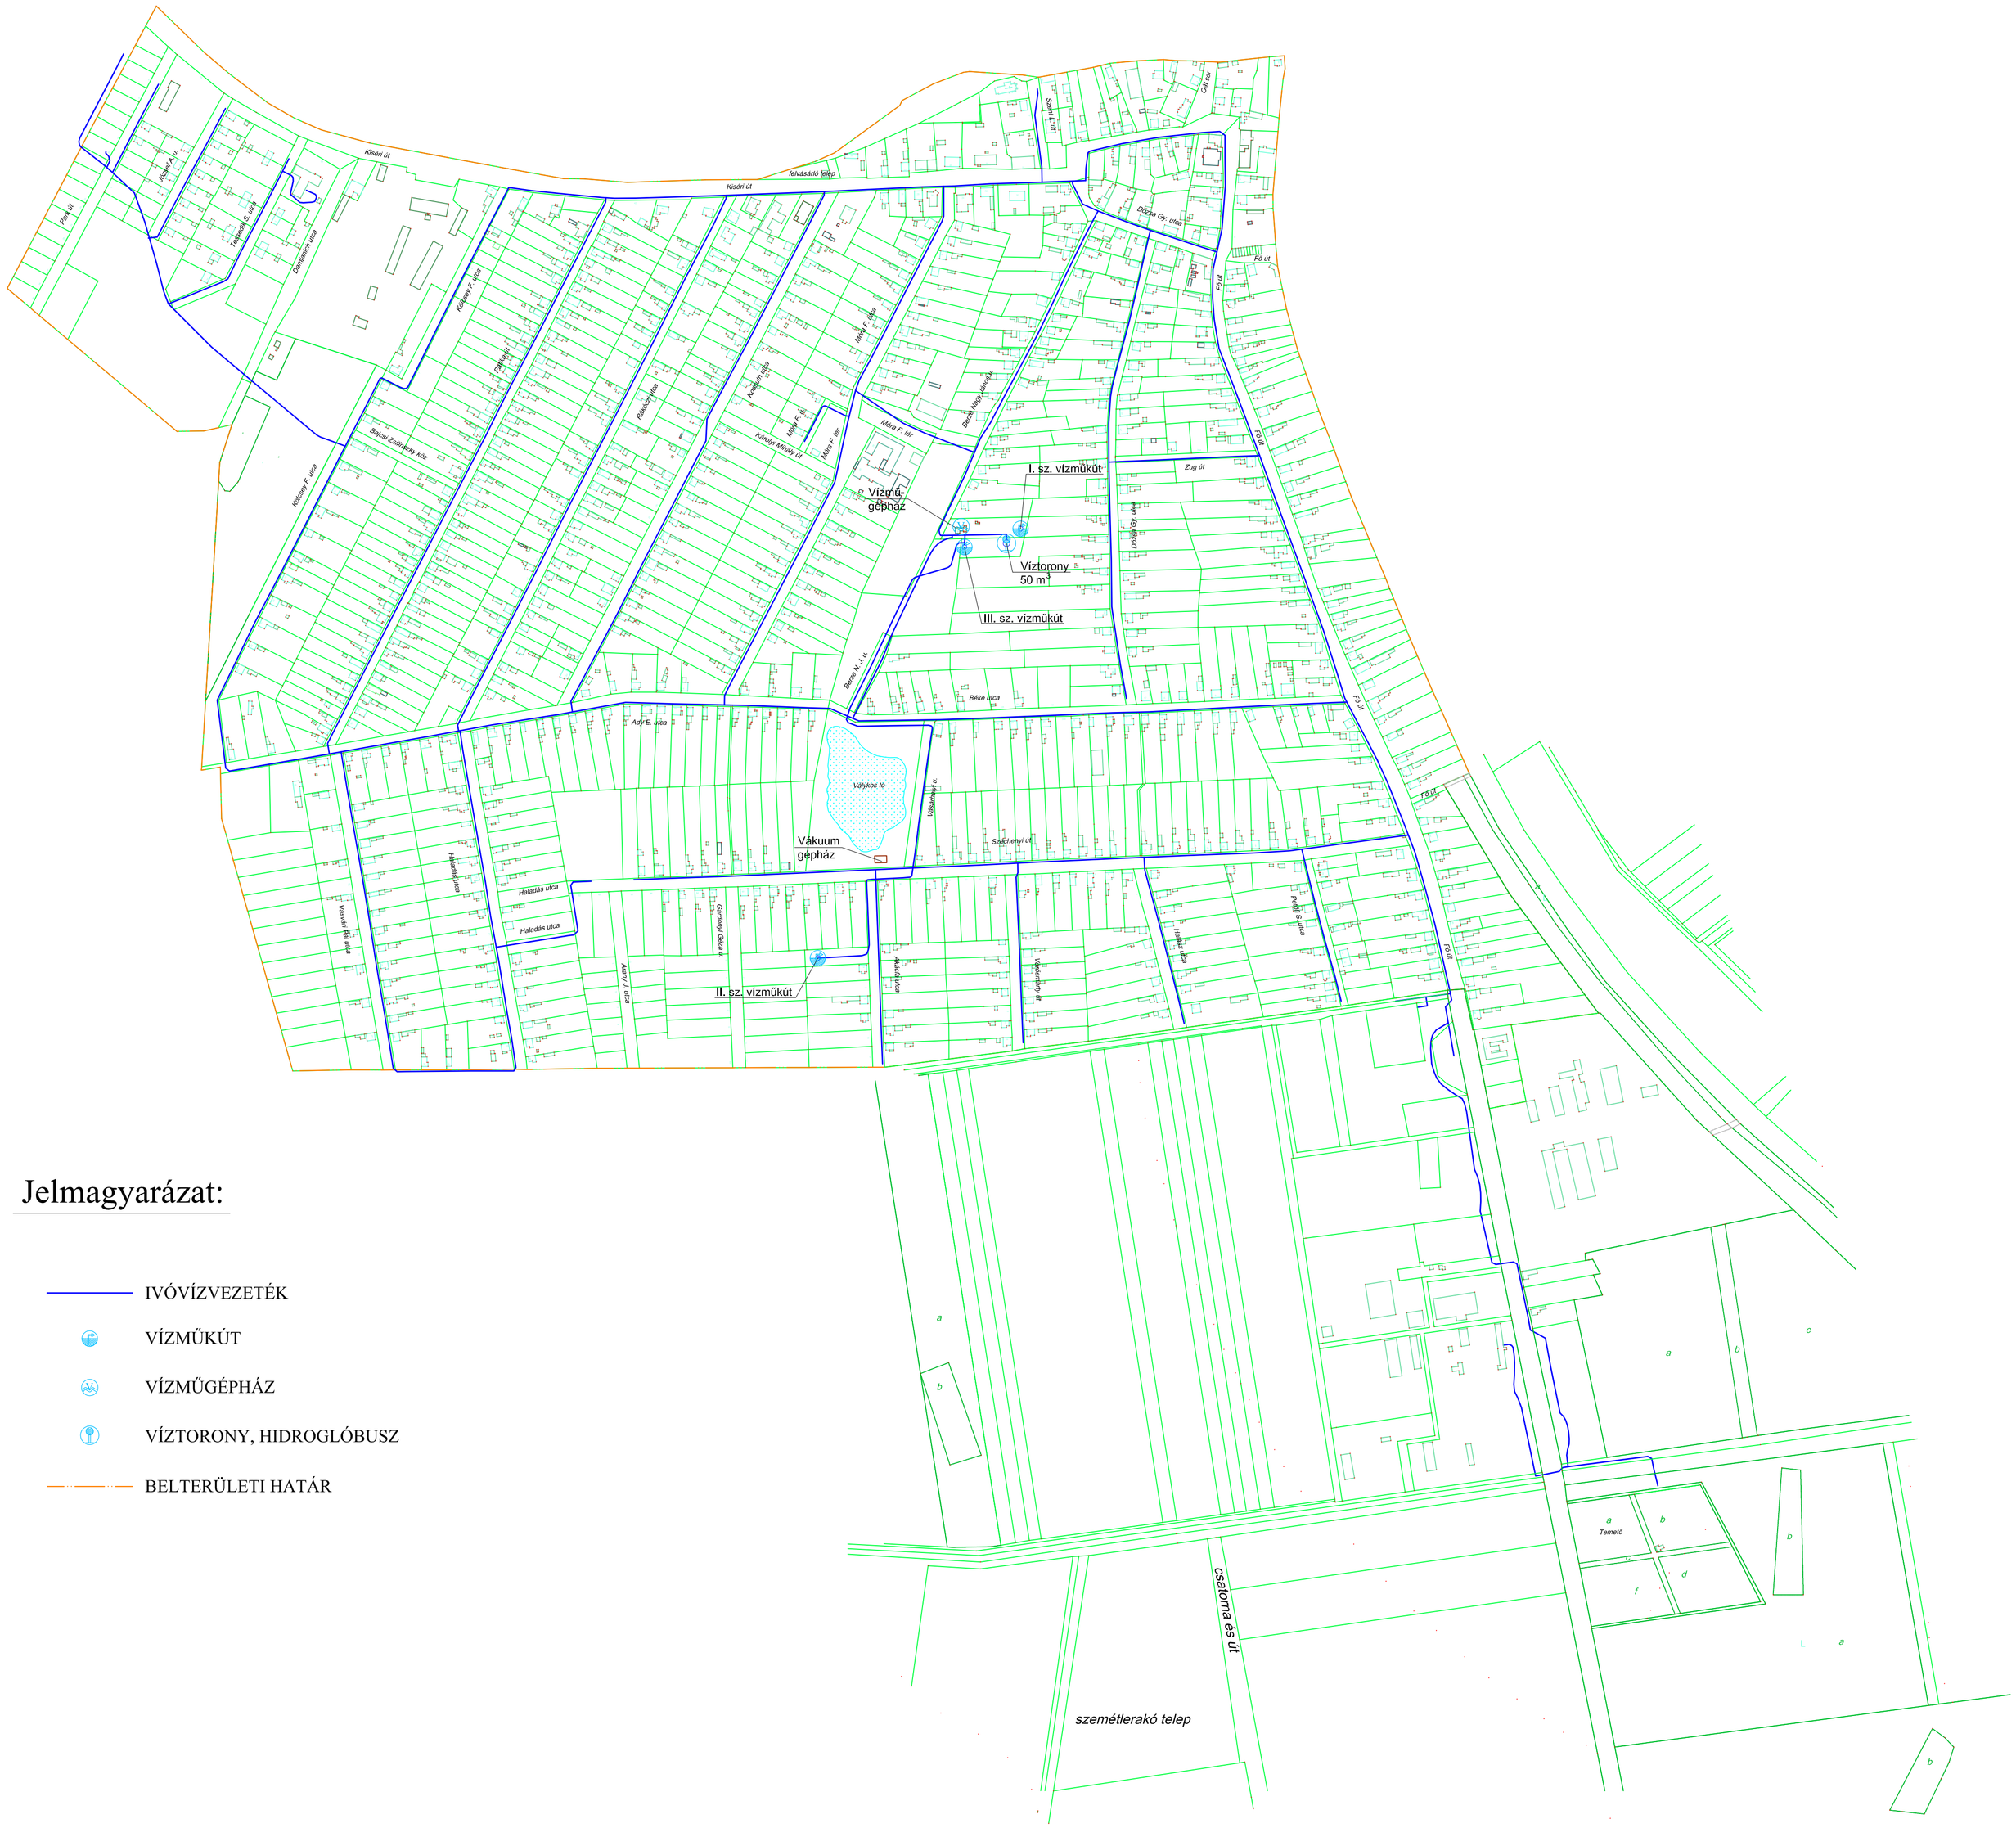

Jelmagyarázat:

- IVÓVÍZVEZETÉK
- VÍZMŰKÚT
- VÍZMŰGÉPHÁZ
- VÍZTORONY, HIDROGLÓBUSZ
- BELTERÜLETI HATÁR

KISZELOVICS ÉS TÁRSA TELEPÜLÉSTERVEZŐ KFT.

5000 Szolnok, Szántó Krt. 52. II./5

TISZASÜLY KÖZSÉG TELEPÜLÉSRENDEZÉSI TERVE

Rajz megnevezése		
Víziközművek - Vízellátás		
Méretarány: M = 1: 4 000	Dátum: Szolnok, 2014. December	Rajzszám: VK - 1.
Vezető településtervező: Kiszelovics Balló	Településtervező munkatárs	Szakági tervező: Gönczöl Csaba, MK-16-0657, Gönczöl Csaba